


4 Places

Plan de charpente - Projet

1:100

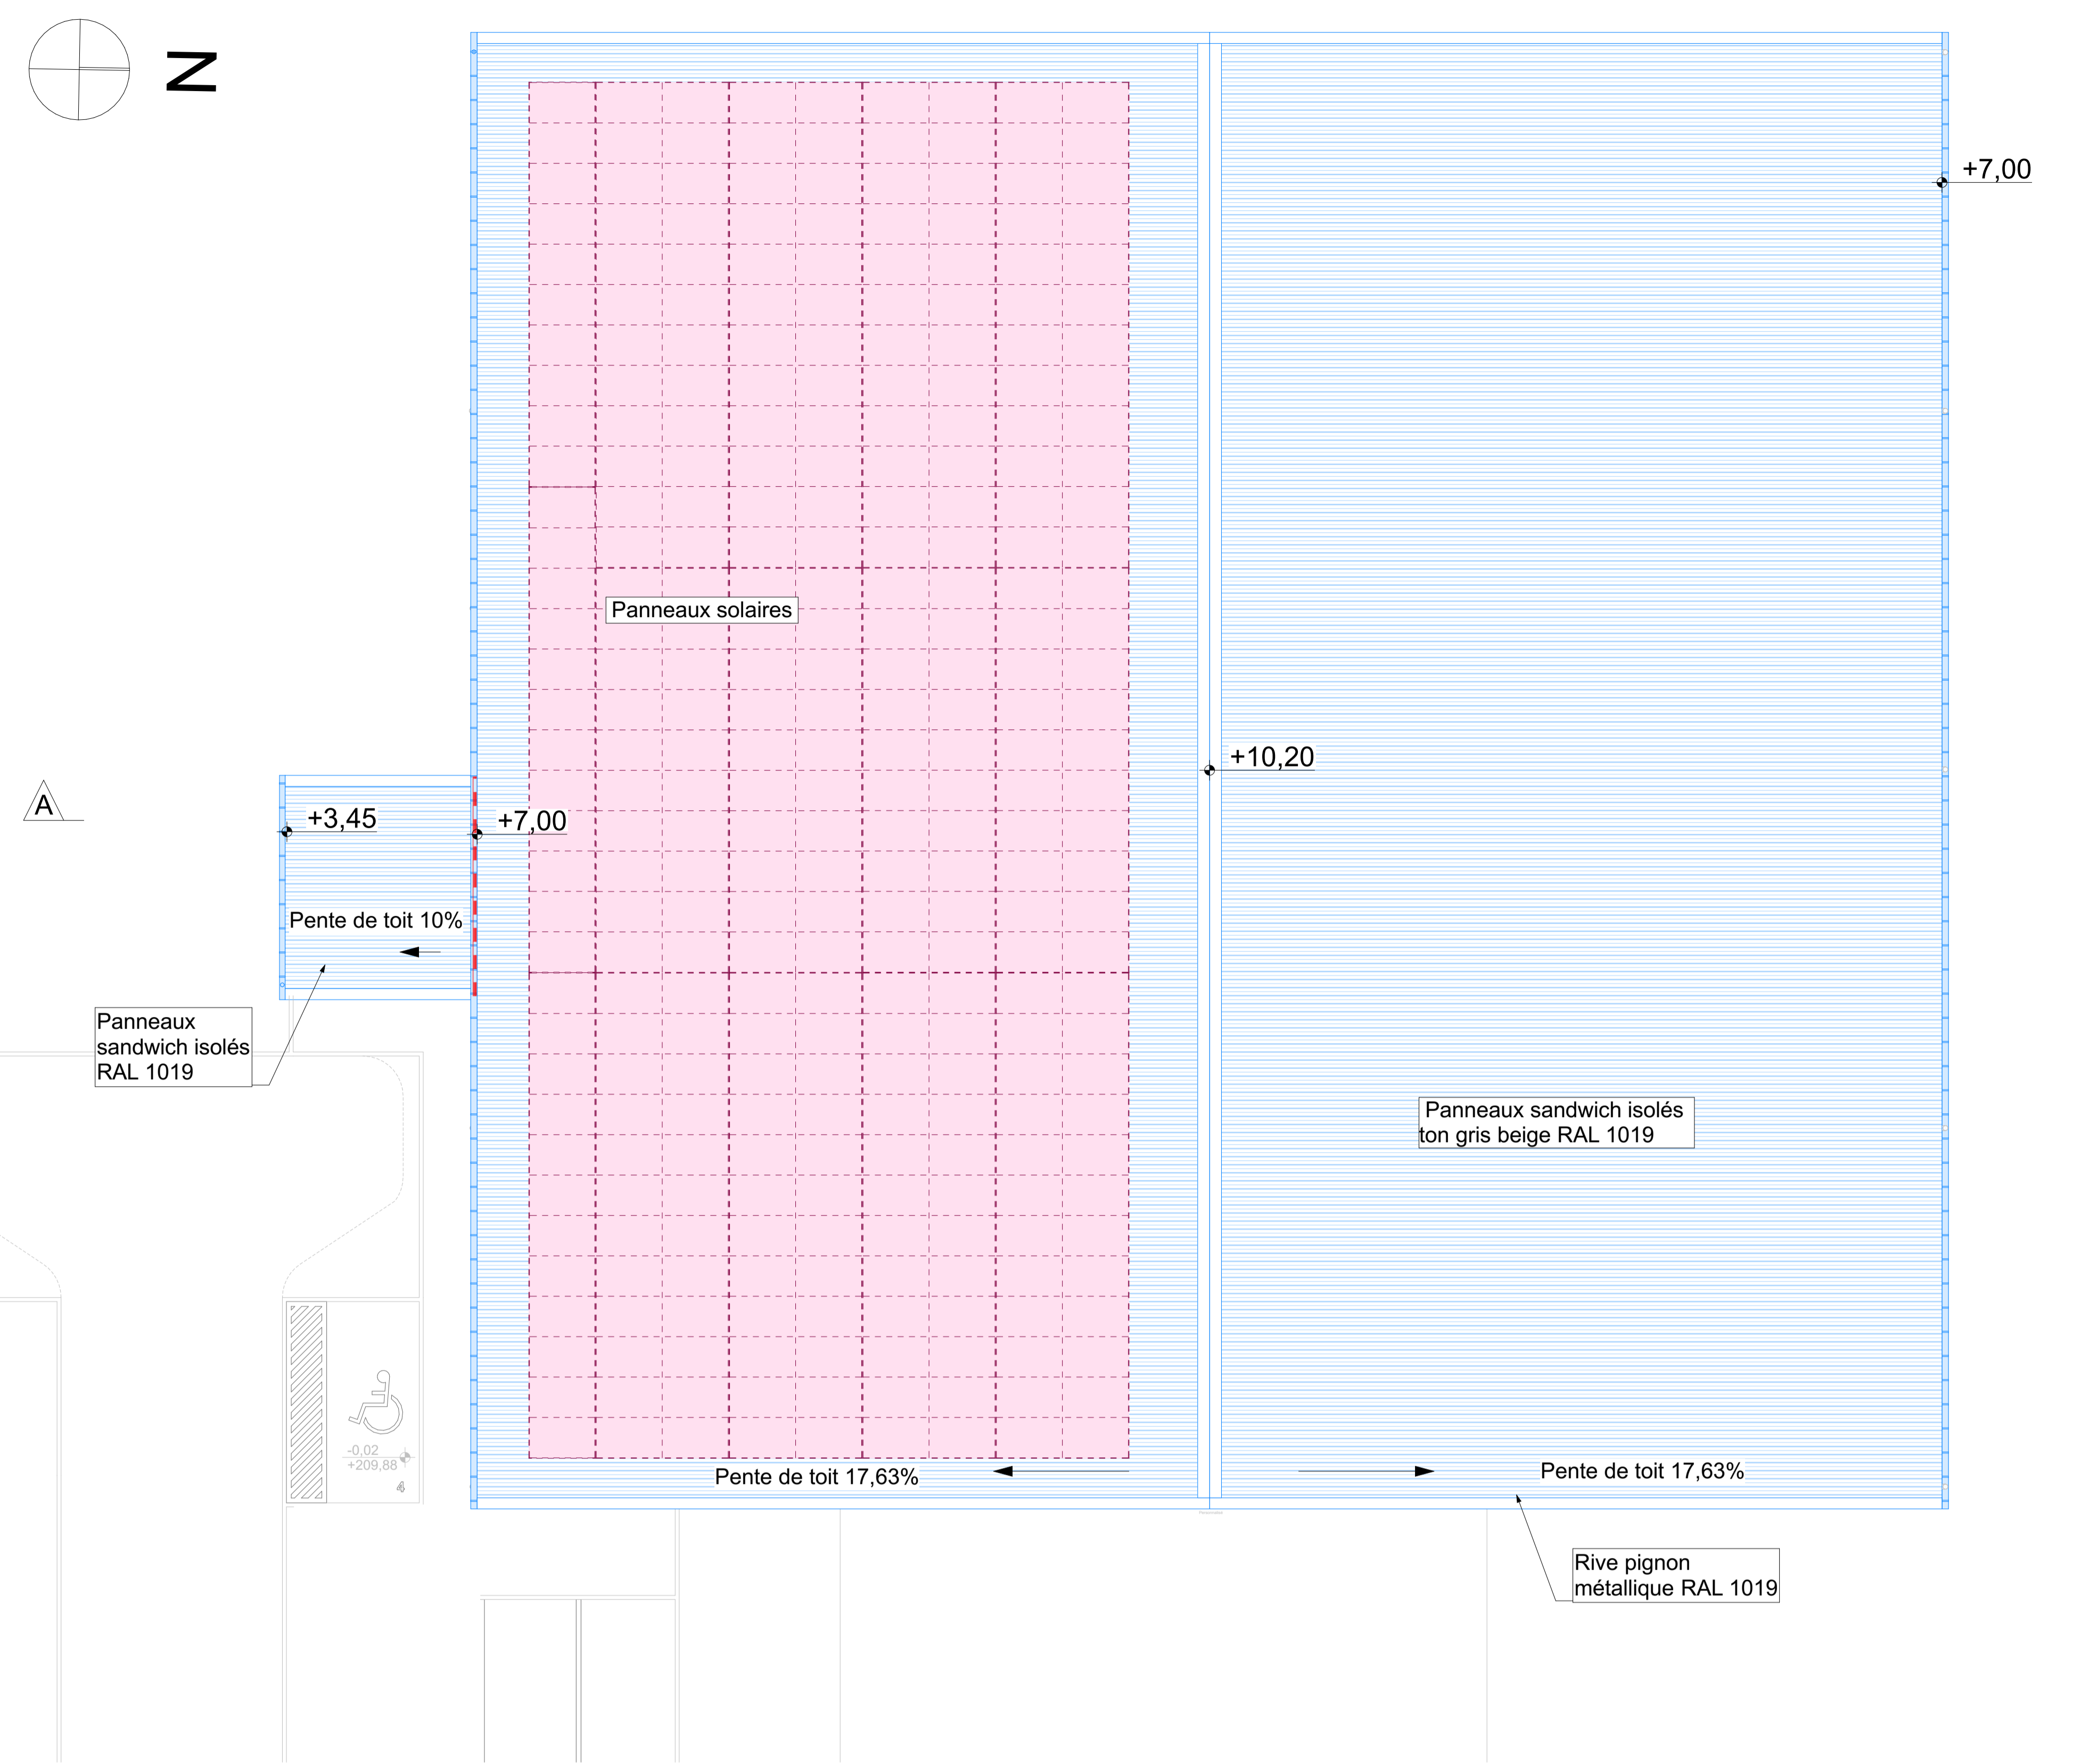

Plan de couverture - Projet


1:100

Légende charpente


- Poutre bois lamellé collé
- Portique/Arbalétrier bois lamellé collé
- Panne bois lamellé collé
- Lisse intermédiaire bois
- Contreventement bois
- Planches de rives

Légende couverture

- Panneau sandwich nervuré RAL1019 compris isolation polyuréthane ép. 80 mm
- Gouttière pendante
- Faltière double métallique RAL 1019
- Rive de finition métallique RAL 1019
- Solins
- Panneaux photovoltaïques (Hors marché)

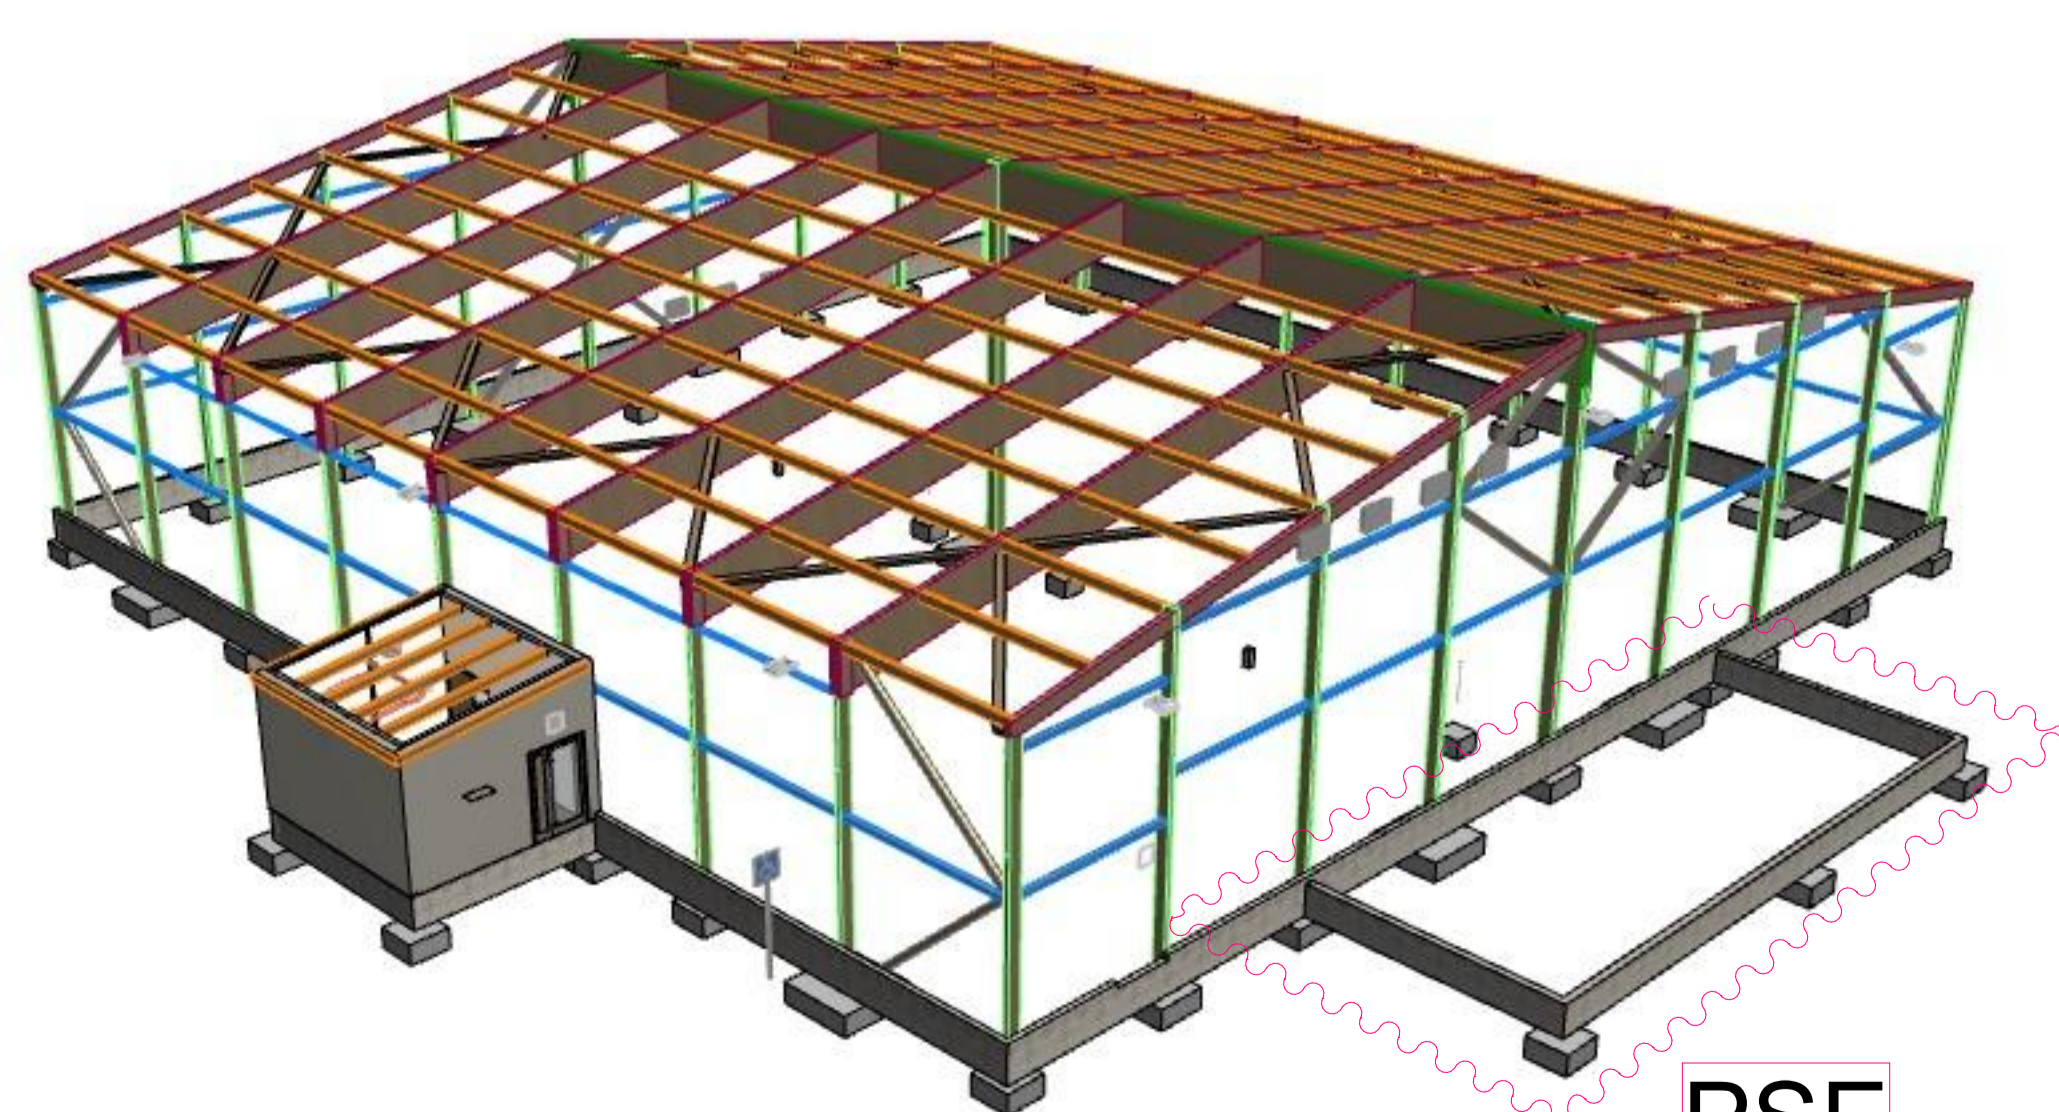

PSE

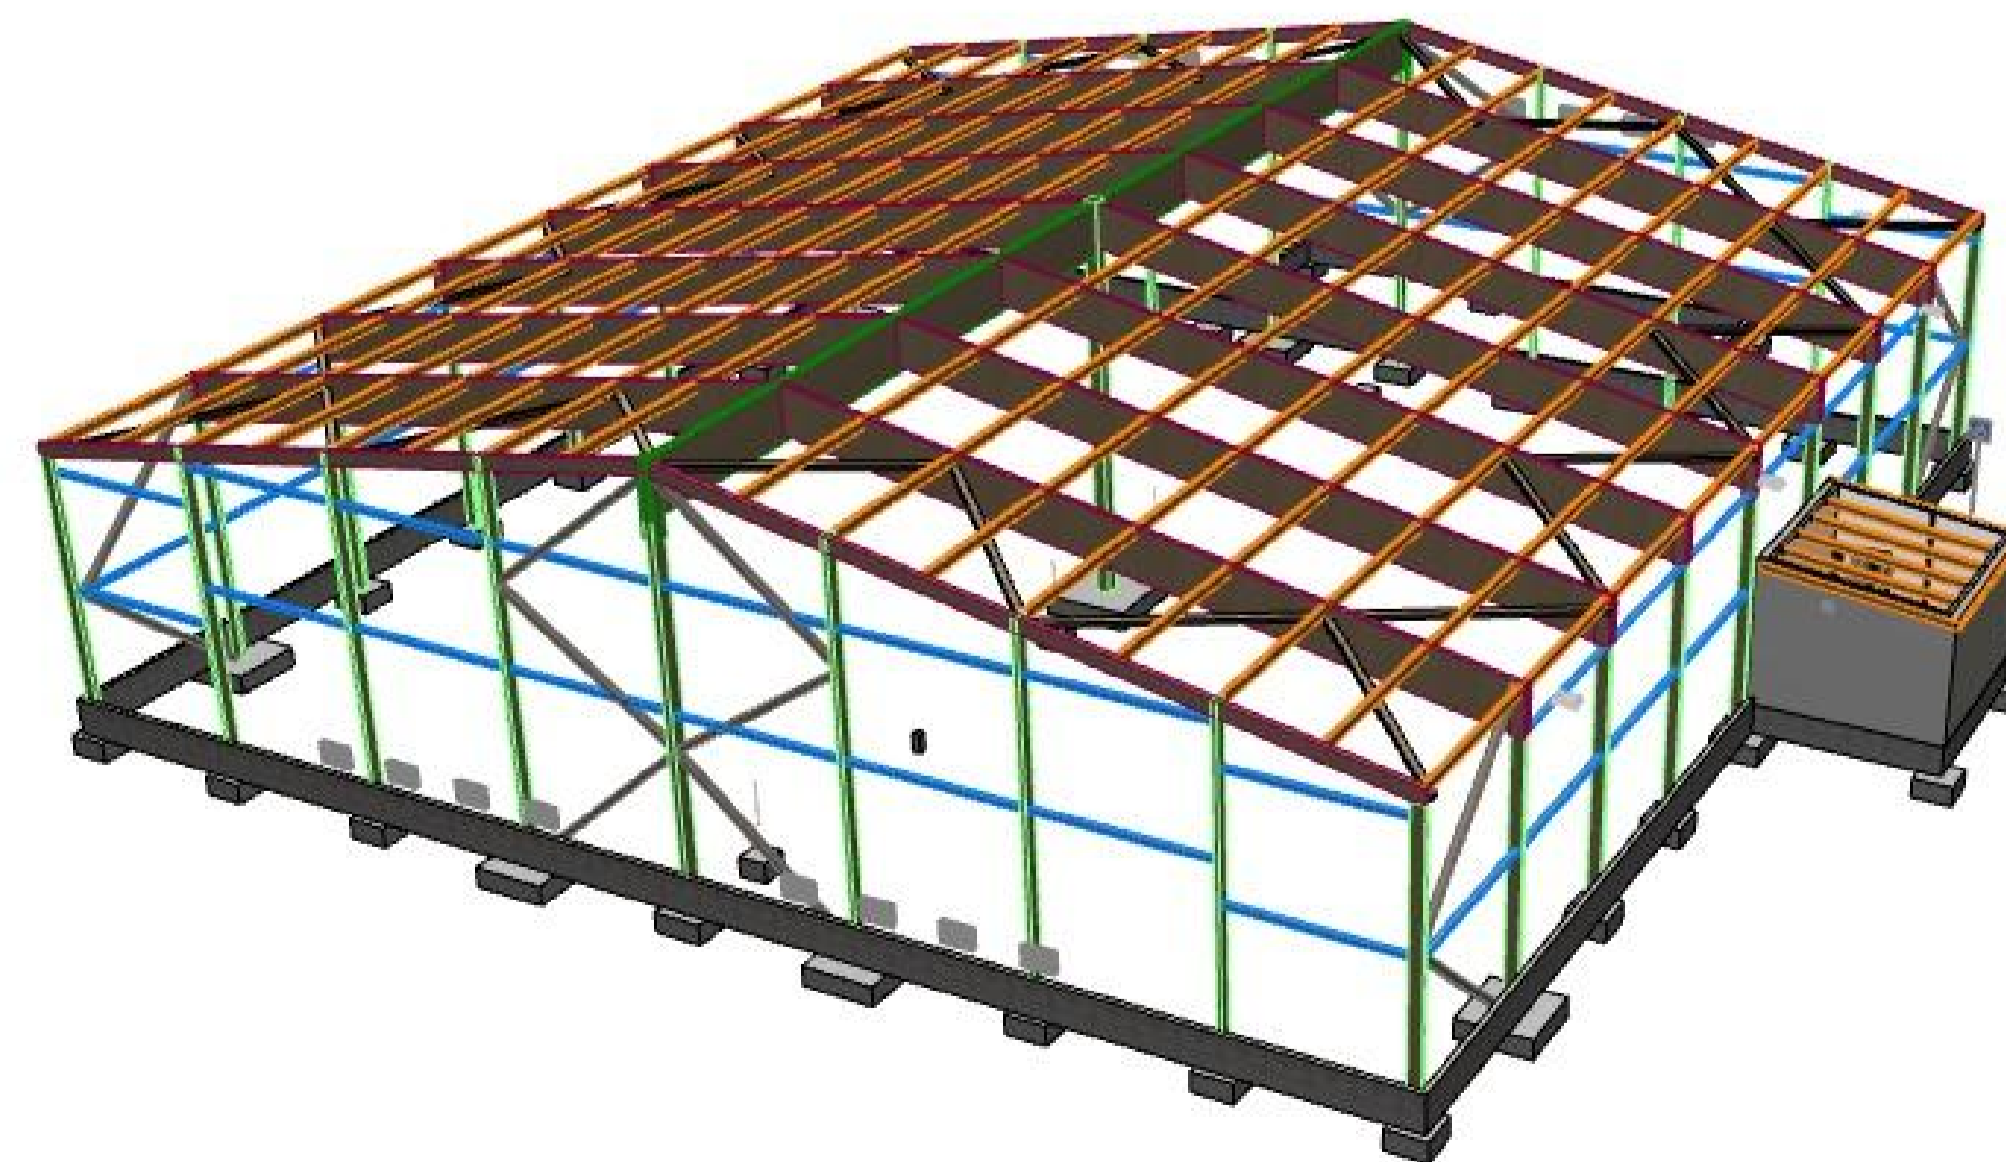

MAITRISE D'OUVRAGE		
COMMUNAUTE D'AGGLOMERATION DU BASSIN DE BOURG-EN-BRESSE		
3 avenue Arsène d'Arsonval 01000 BOURG-EN-BRESSE		
1021_CA3B_TENNIS STTRIVIER CONSTRUCTION DE DEUX COURTS DE TENNIS COUVERTS		
ROUJUT - 01560 SAINT-TRIVIER-DECOURTES		
MAITRISE D'OUVRAGE		
HAUTS-DE-FRANCE / OUEST 57 avenue Eugène Guiselin 02000 SENLIS Tel. : 03 34 28 98 50	www.idoneis.fr contact@idoneis.fr	HAUTS-DE-FRANCE 2, avenue Saint-Nicolas 02000 LAON Tel. : 03 23 22 81 50
GRAND PARIS Cité Descartes - 18, rue Albert Einstein 77420 CHAMPS-SUR-MARNE Tel. : 01 43 87 48 07	GRAND EST 6, rue de Saint-Just 51100 REIMS Tel. : 03 26 55 83 30	GRAND LYON 74, rue Maurice Flaminin 69003 LYON Tel. : 04 77 49 99 24
AMO	CT	SPS
QUALICOONALTY 04 83 66 67 13 sohbetien.ledit@qualicoonalty.fr 150 Avenue François Figuière LD La Grande Barde 02000 BOURG EN BRESSE	COO SPS 04 74 50 01 45 00000@qualicoonalty.fr 758 Route de Micon 01560 PERREX	
PHASE DE MISSION DATE	1021_DCE_ind02 Date : 25/05/2022	Architecte : P.L. Ingénieur : M.C. Echelle: 1 : 100
		N° de projet : 1021 1021_DCE_ind02_PL08
Plans de Charpente / Couverture - Projet		
Tableau des indices de révision		
N°	Date	Description
1021_DCE_ind02	25/05/2022	Première publication